

Sonstiges:

Gebäude:

Hauptgebäude A

Geschoss / Flur:

Untergeschoss

Stand:

07.01.2015


Meldergruppe:

21

Melderart:
automatischer Melder

Melderanzahl:
18


Legende:

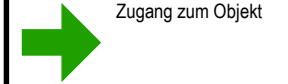


Zugang zum Objekt




Standort

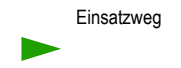


Einsatzweg

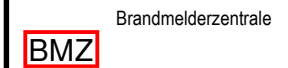



Brandmelderzentrale

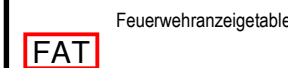

Feuerwehranzeigetableau

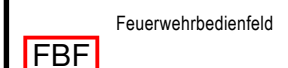

Feuerwehrbedienfeld

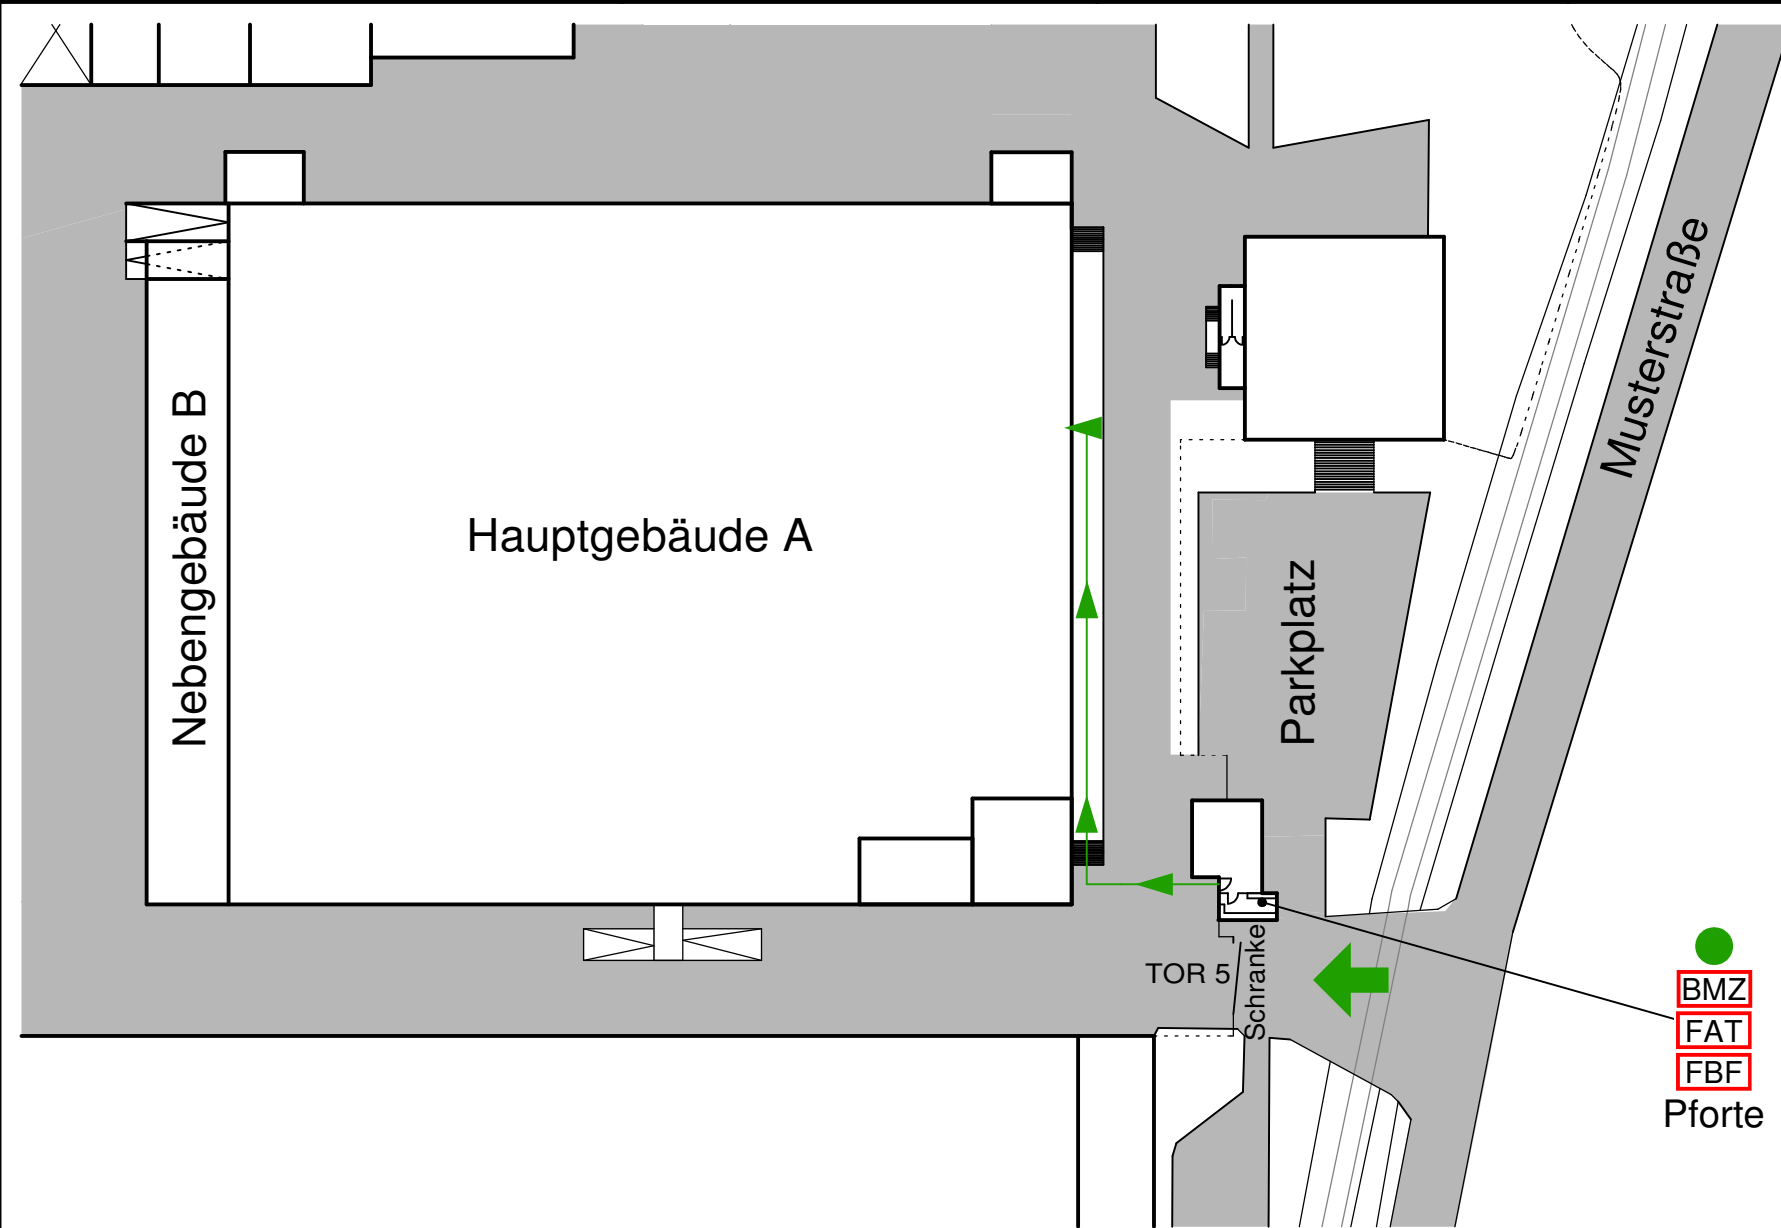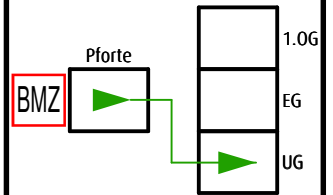

Laufkarte
BRANDMELDEANLAGE

Musterfirma GmbH & Co. KG
Musterstraße 15, 12345 Musterstadt


IBAS consulting
Ingenieurbüro für Brand- und Arbeitsschutz

Werléstraße 20, 42289 Wuppertal
Tel.: 0202 / 2442450, Fax.: 0202 / 2442452
email: info@ibas-consulting.de

Melderanzahl:
18

Melderart:
automatischer Melder

21

Meldergruppe:

Sonstiges:

Gebäude:

Hauptgebäude A

Geschoss / Flur:

Untergeschoss

Stand:

07.01.2015

Meldergruppe:

21

Melderart:

automatischer Melder



Melderanzahl:

18

Legende:

Einsatzweg

21/... automatischer Melder

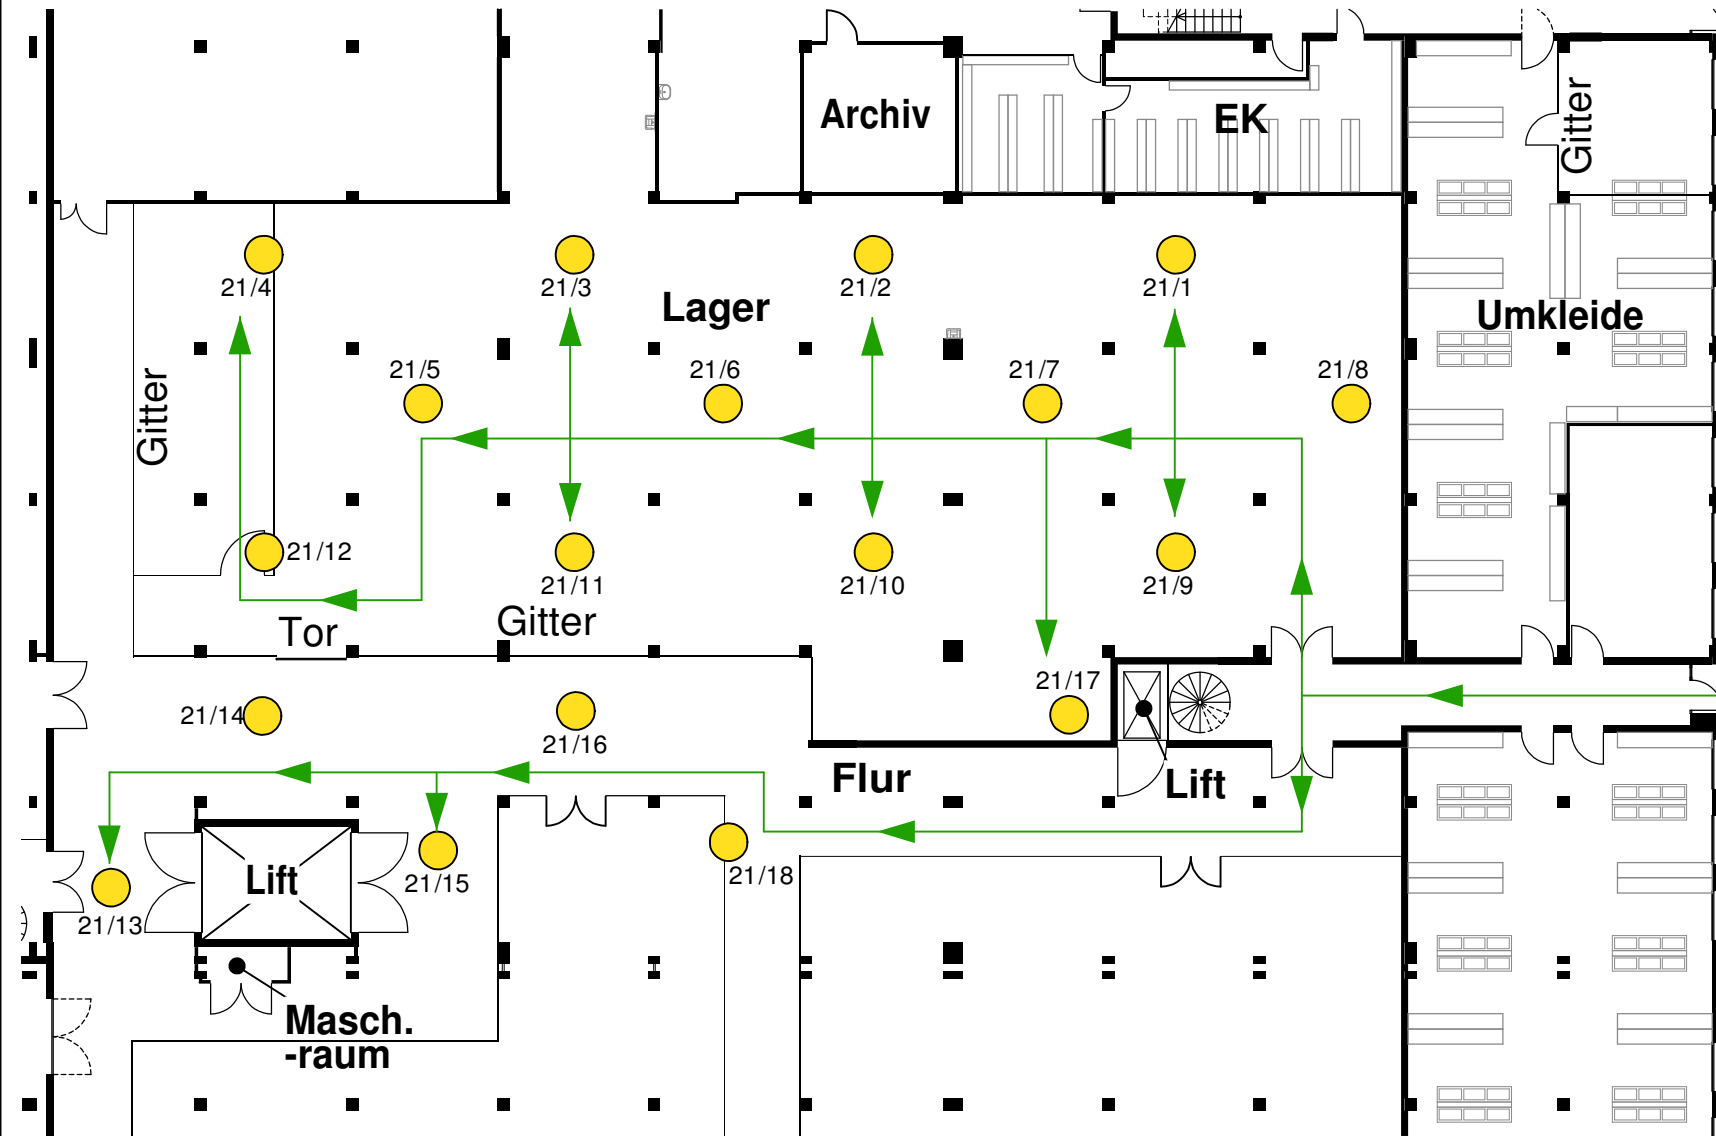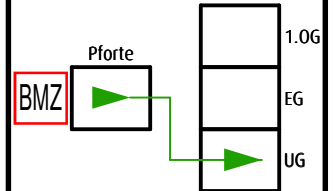

Laufkarte
BRANDMELDEANLAGE

Musterfirma GmbH & Co. KG
Musterstraße 15, 12345 Musterstadt


IBAS consulting
 Ingenieurbüro für Brand- und Arbeitsschutz

Werléstraße 20, 42289 Wuppertal
Tel.: 0202 / 2442450, Fax.: 0202 / 2442452
email: info@ibas-consulting.de

Melderanzahl:
18

Melderart:
automatischer Melder

21

Meldergruppe: